



**BLOQUE 1  
APARTAMENTO 701**

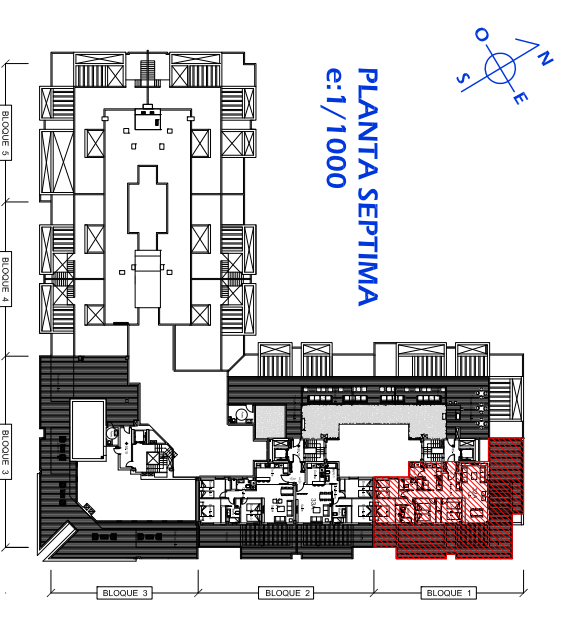

**PLANTA SEPTIMA**  
e:1/1000

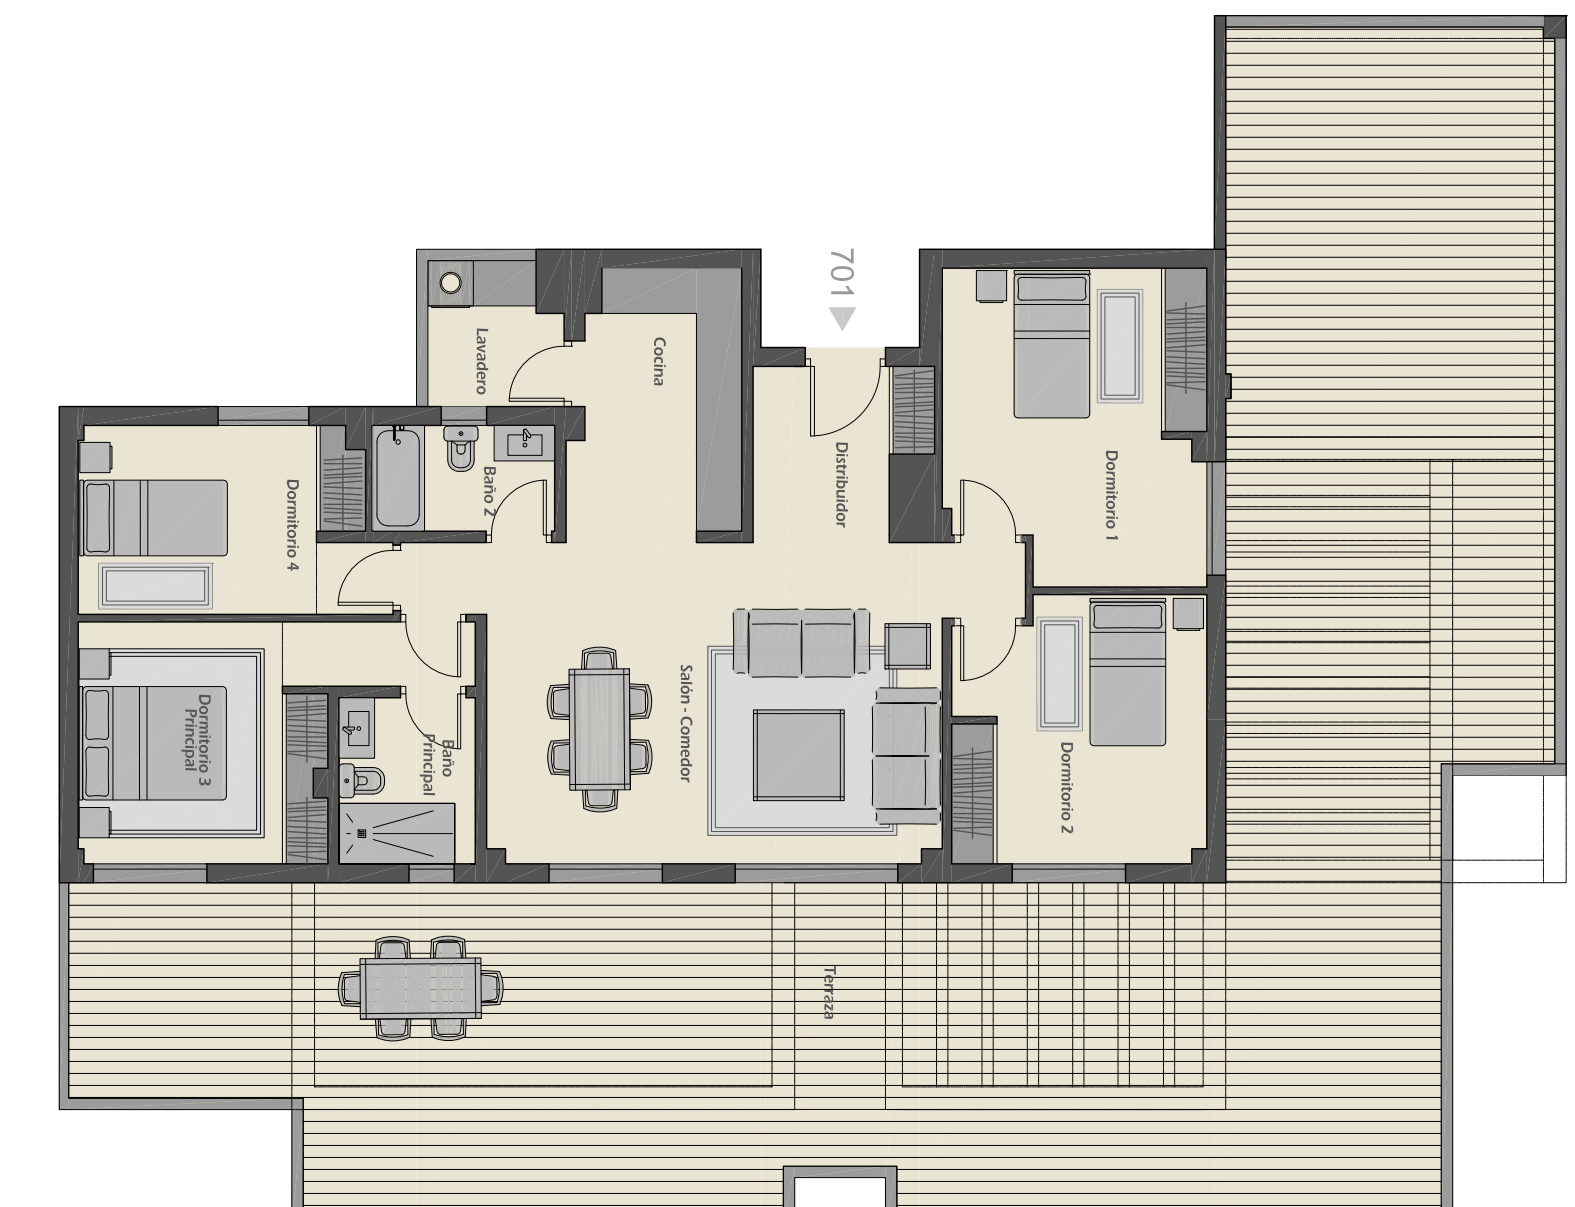

<b>Superficies</b>	
Distribuidor / Corridor	4,89 m <sup>2</sup>
Cocina / kitchen	7,80 m <sup>2</sup>
Lavadero / Laundry	3,21 m <sup>2</sup>
Salón-Comedor/Living room	27,68 m <sup>2</sup>
Dormitorio 1 / Bedroom	13,77 m <sup>2</sup>
Dormitorio 2 / Bedroom	11,48 m <sup>2</sup>
Dormitorio 3 Principal / Master Bedroom	12,06 m <sup>2</sup>
Baño Principal / Master Bathroom	3,96 m <sup>2</sup>
Dormitorio 4 / Bedroom	9,64 m <sup>2</sup>
Baño 2 / Bathroom	3,36 m <sup>2</sup>
Terraza / Terrace	120,24 m <sup>2</sup>
<b>TOTAL</b>	<b>218,09 m<sup>2</sup></b>

Nota: Esta documentación no es de carácter contractual. El resultado final puede verse afectado por cambios de razones técnicas, económicas, comerciales o exigencias municipales.